

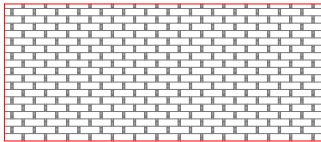
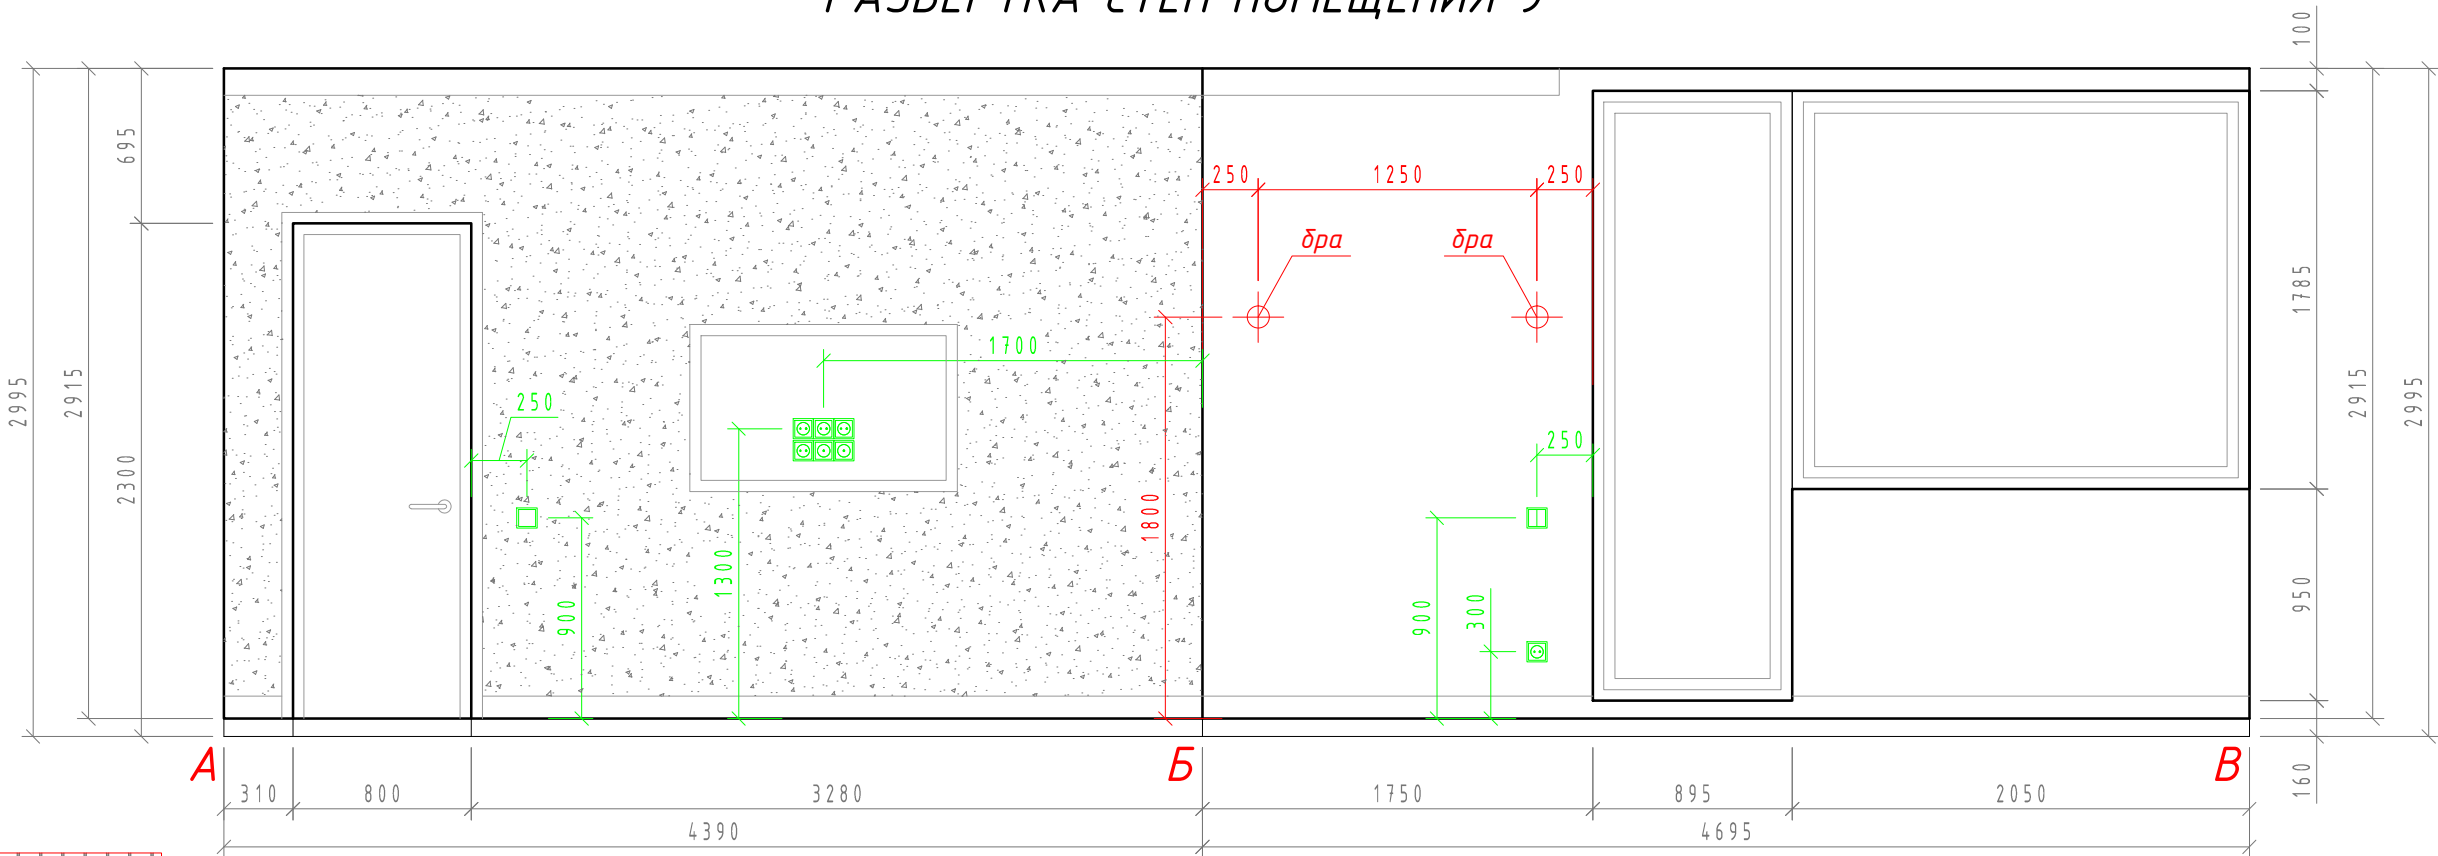


РАЗВЕРТКА СТЕН ПОМЕЩЕНИЯ 9

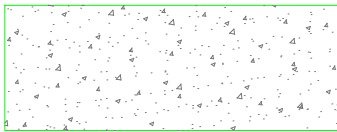

Версаль 050

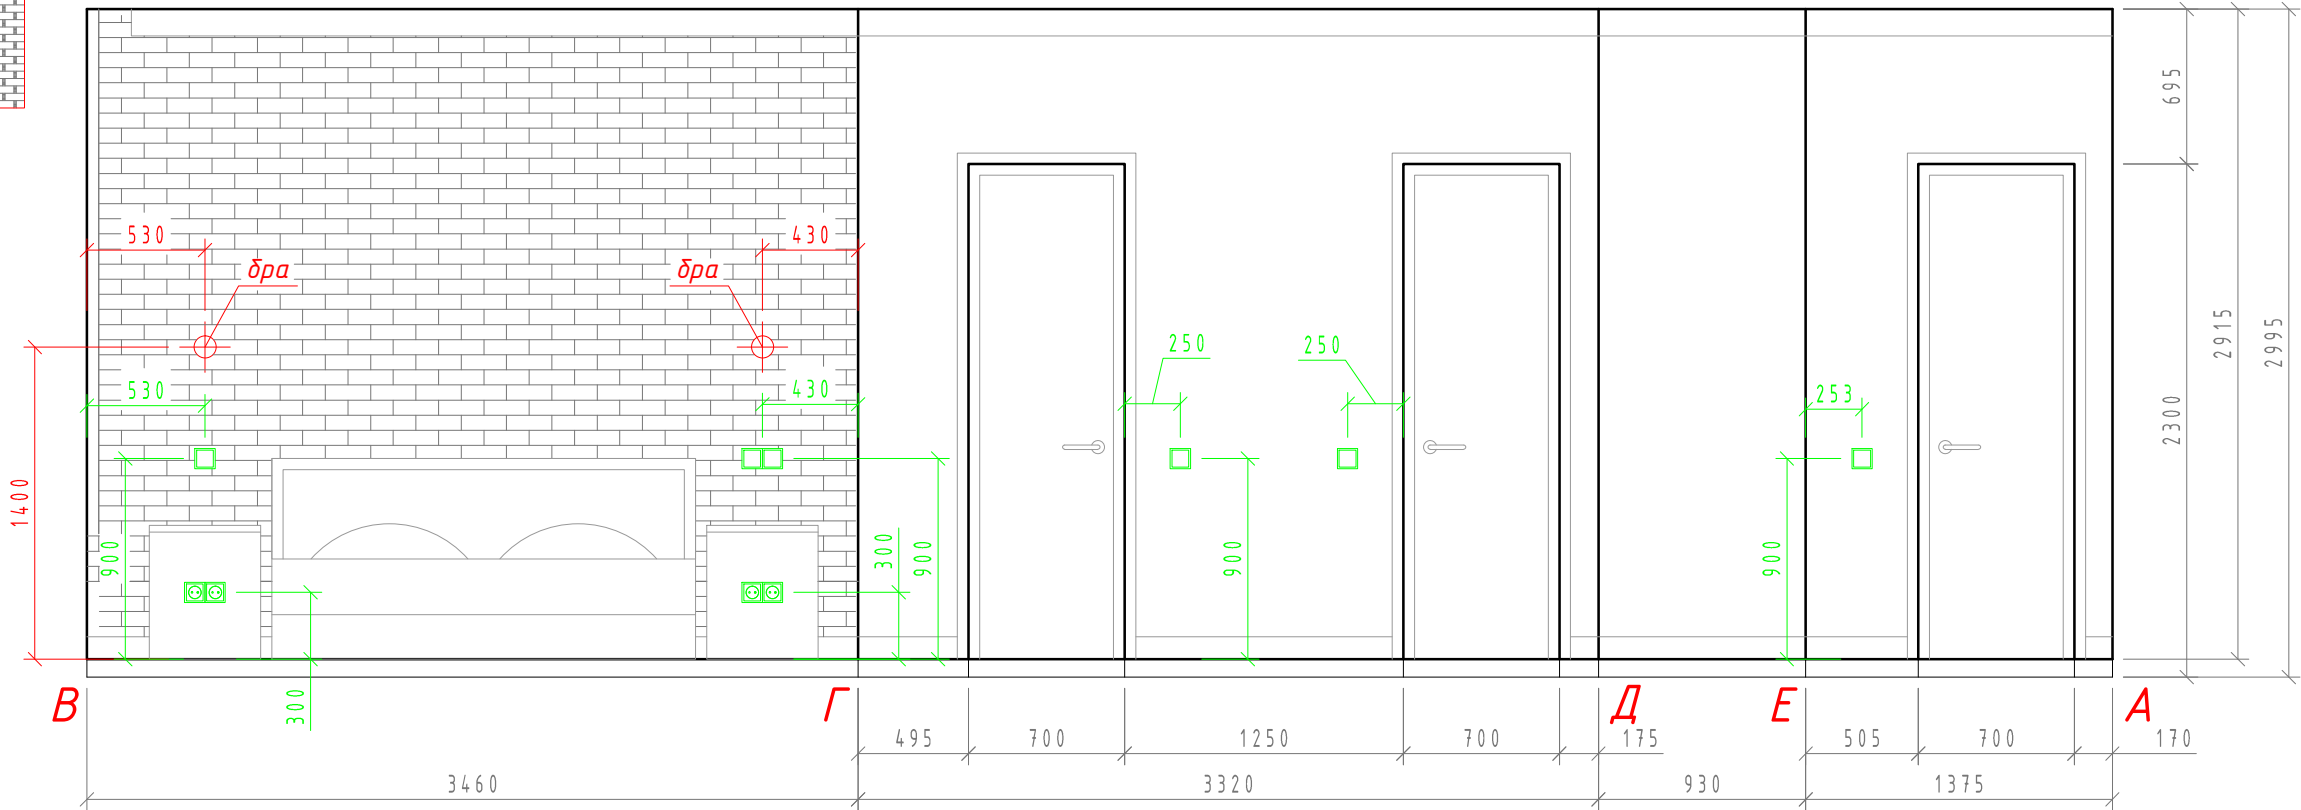

ОБОИ с рисунком



Дизайнер	Круглова Н.В.	РАЗВЕРТКА СТЕН ПОМЕЩЕНИЯ 9		
Заказчик	Ковтун Е.В.			
ДИЗАЙН-ПРОЕКТ ИНТЕРЬЕРА КВАРТИРЫ, по адресу: г.Москва, ул.Кастанавская		без масштаба	Лист 21	Листов