



Инв. № подл.	Подп. и дата	Взам. инв. №	С о г л а с о в а н о			

РАЗВЕРТКА СТЕН ПОМЕЩЕНИЯ 5

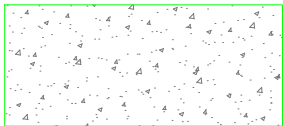

ОБОИ с рисунком

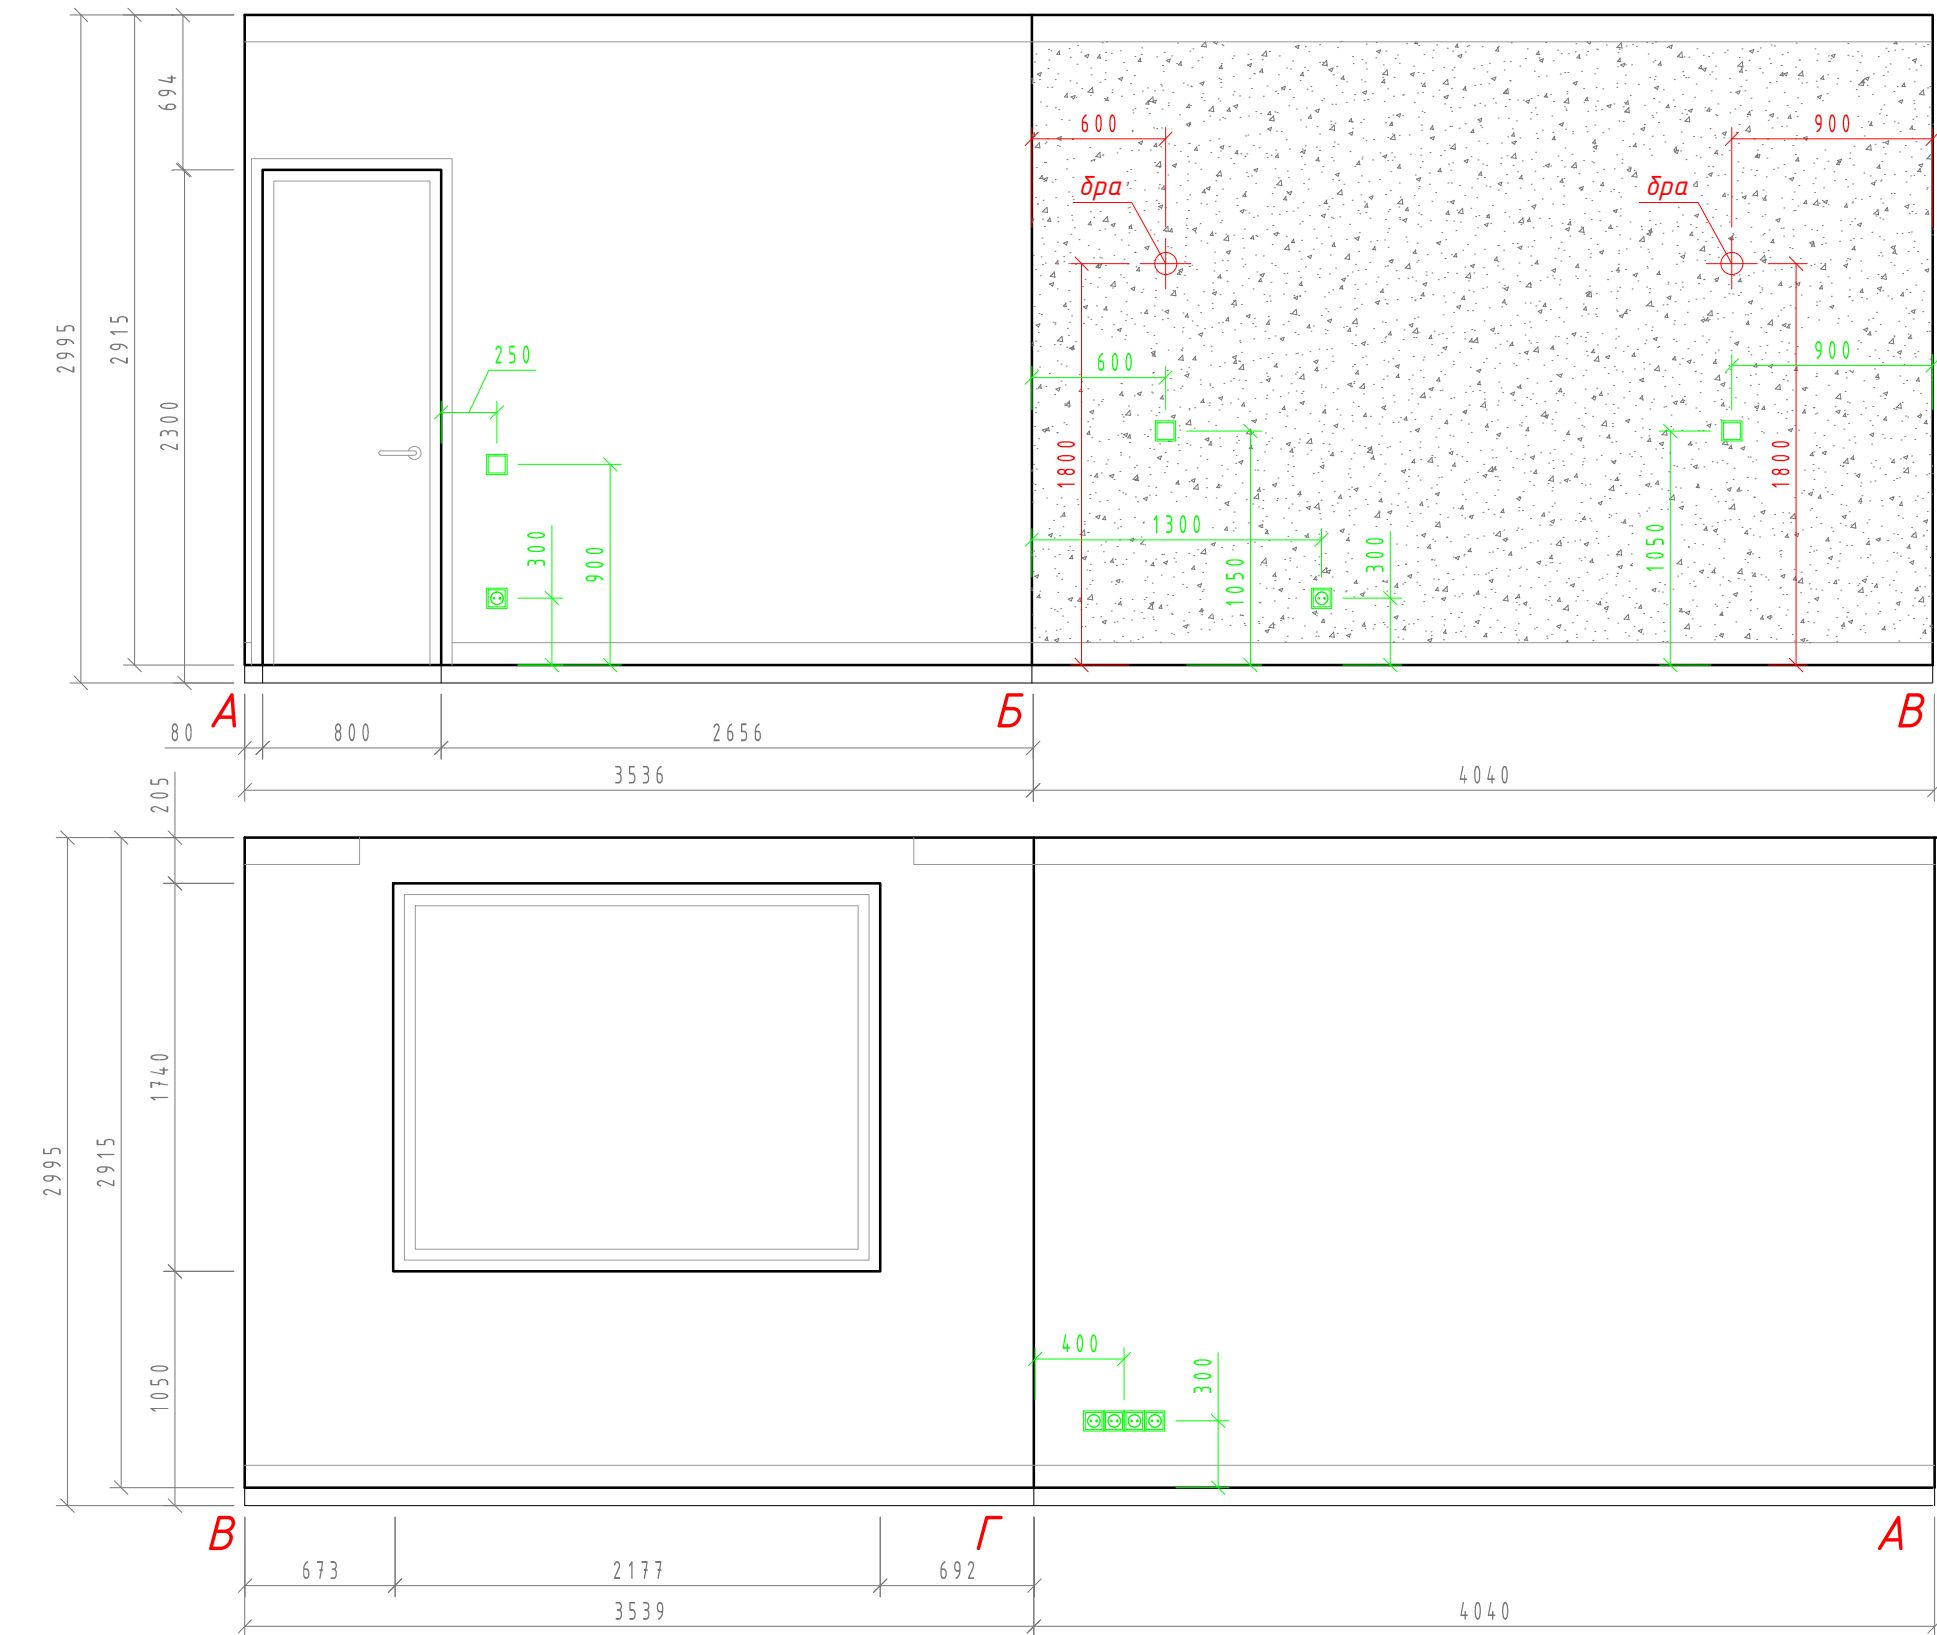

Дизайнер	Круглова Н.В.	РАЗВЕРТКА СТЕН ПОМЕЩЕНИЯ 5		
Заказчик	Ковтун Е.В.			
ДИЗАЙН-ПРОЕКТ ИНТЕРЬЕРА КВАРТИРЫ, по адресу: г.Москва, ул.Кастанавская		без масштаба	Лист 17	Листов