


РАЗВЕРТКА СТЕН ПОМЕЩЕНИЯ 6

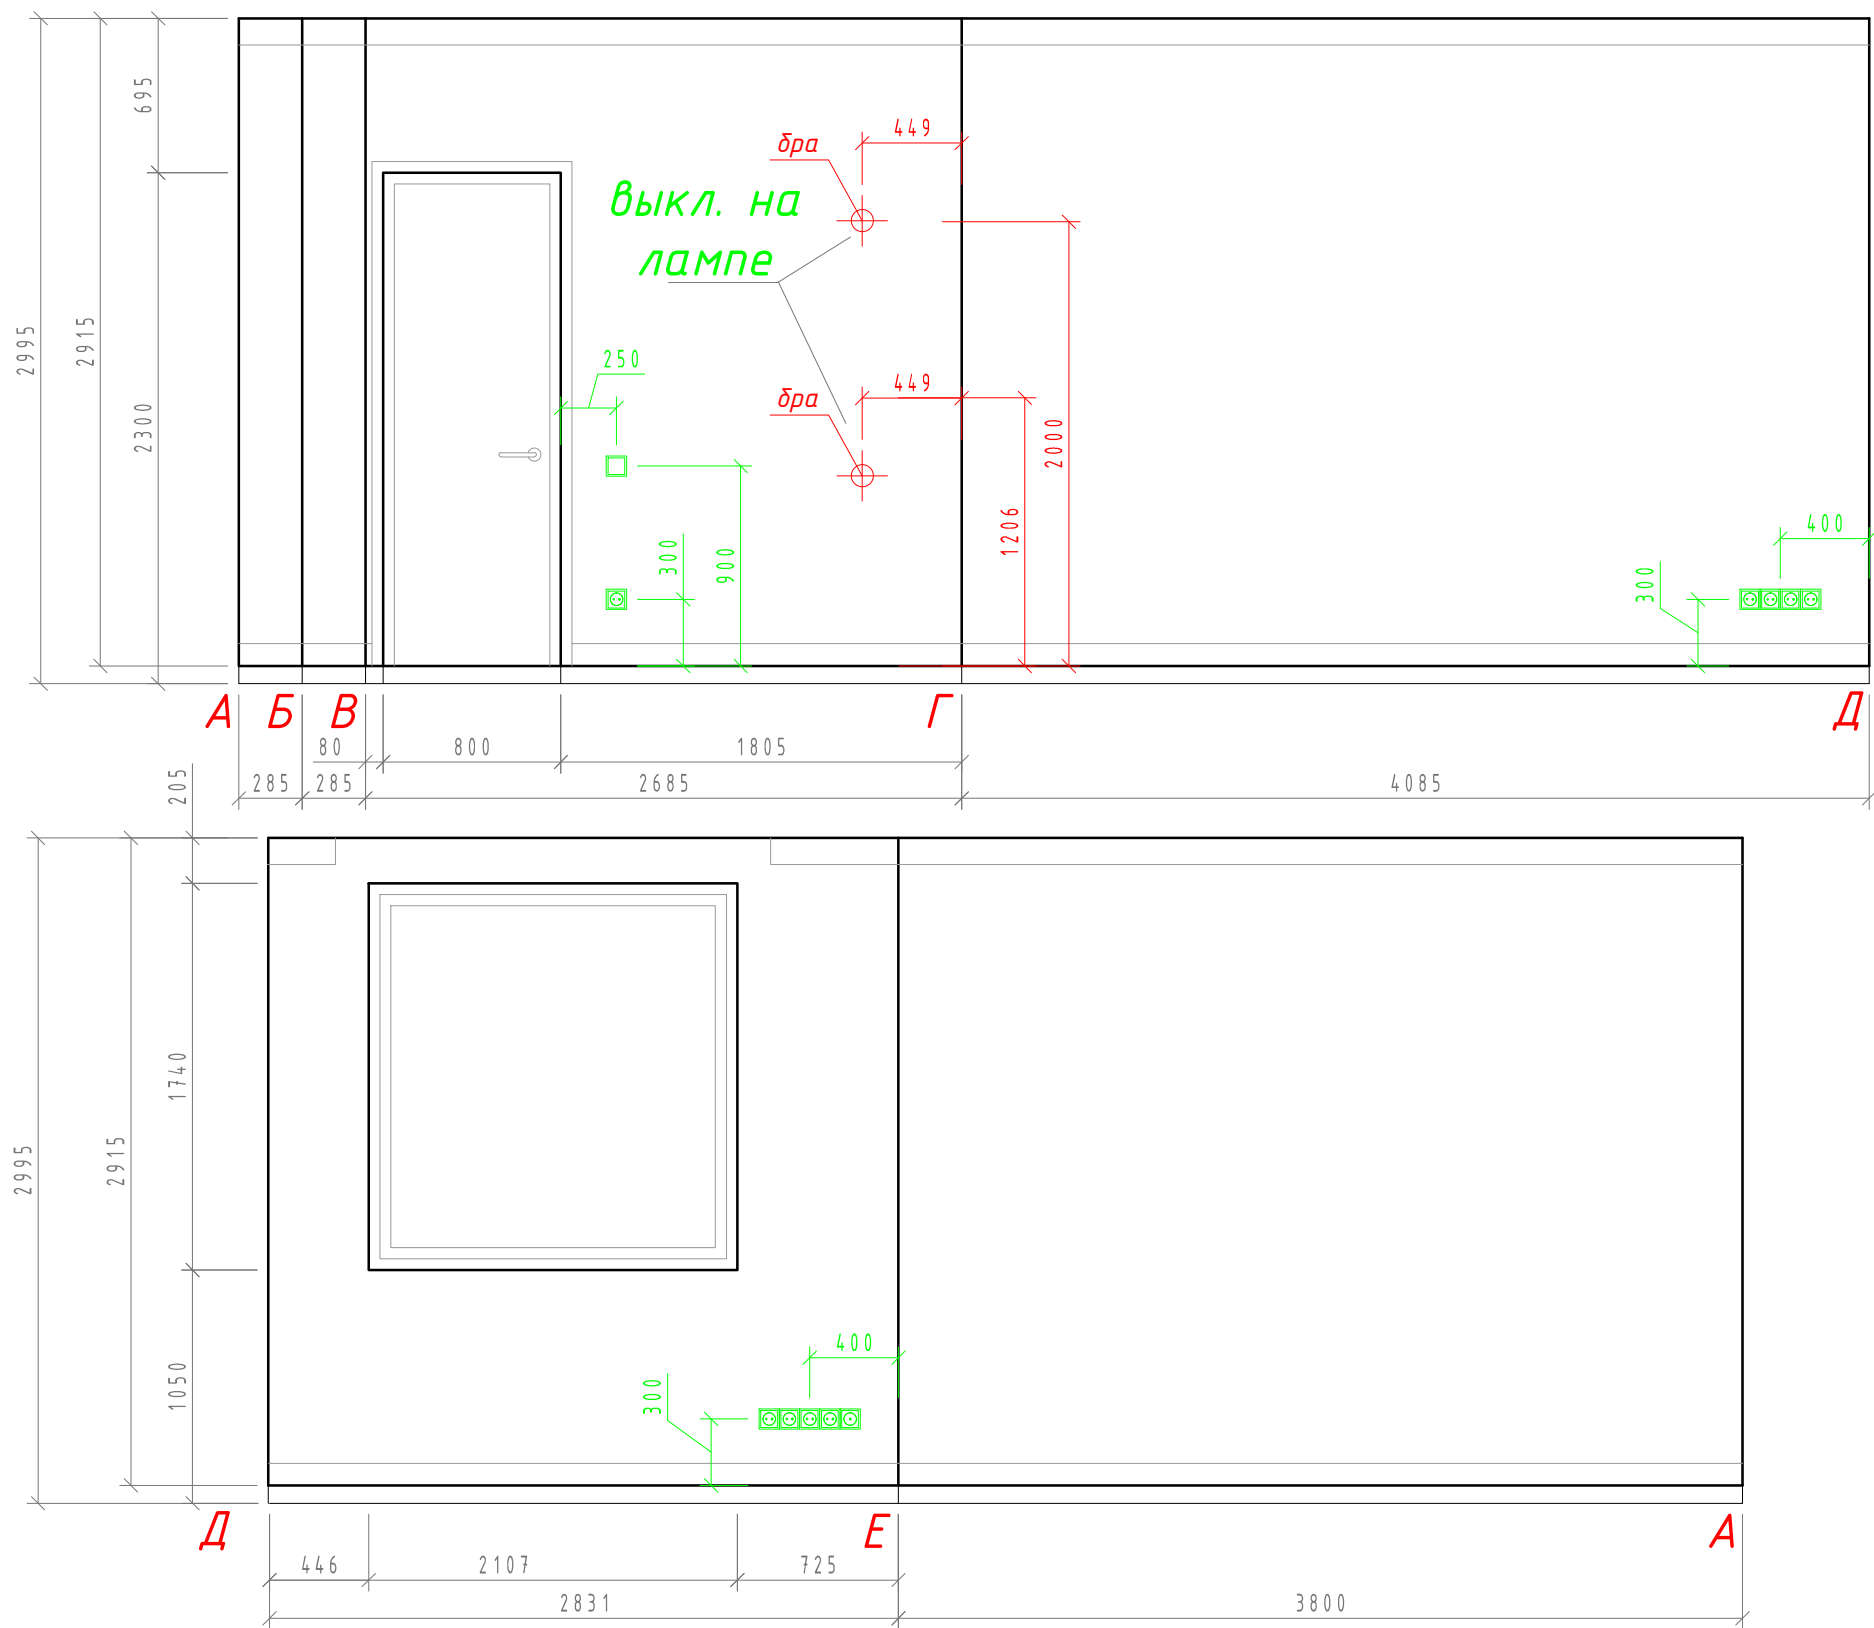

С о г л а с о в а н о			
Инв. N подл.	Подп. и дата		Взам. инв. N

Дизайнер	Круглова Н.В.	РАЗВЕРТКА СТЕН ПОМЕЩЕНИЯ 6		
Заказчик	Ковтун Е.В.			
ДИЗАЙН-ПРОЕКТ ИНТЕРЬЕРА КВАРТИРЫ, по адресу: г.Москва, ул.Кастанавская		без масштаба	Лист 18	Листов