

ПЛАН ПОТОЛКА

ЭКСПЛИКАЦИЯ ПОМЕЩЕНИЙ

| № | Наименование | Площадь, м² |
|--------|--------------------|-------------|
| 1 | Прихожая и коридор | 11,80 |
| 2 | Гардеробная | 2,25 |
| 3 | Гардеробная | 2,95 |
| 4 | Ванная комната | 5,85 |
| 5 | Детская | 13,85 |
| 6 | Детская | 12,05 |
| 7 | Общая комната | 51,10 |
| 8 | Балкон | 6,40 |
| 9 | Спальня | 17,50 |
| 10 | Балкон | 9,25 |
| 11 | Кладовая | 1,65 |
| 12 | Ванная комната | 4,60 |
| 13 | Гардеробная | 3,00 |
| ИТОГО: | | 142,25 |


Карниз 1.50.133

Розетка 1.56.018

ПРИМЕЧАНИЯ:

1. Обмерочный чертеж выполнен на основе обмера квартиры по состоянию на 2014 г.
2. Несоответствие настоящих размеров выполненным ранее проектным данным (альбомам, выпущенным иными проектными организациями; отдельным чертежам) считается допустимым.
3. Дальнейшее проектирование будет осуществляться в соответствии с данным чертежом.
4. В ходе проектирования и реализации проекта в данный чертеж могут вноситься незначительные изменения.
5. Все размеры уточняются в процессе строительно-монтажных работ.

| | | | | |
|---|---------------|--------------|--------|--------|
| Дизайнер | Круглова Н.В. | ПЛАН ПОТОЛКА | | |
| Заказчик | Ковтун Е.В. | | | |
| ДИЗАЙН-ПРОЕКТ ИНТЕРЬЕРА КВАРТИРЫ по адресу: г.Москва, ул.Кастанеевская | | без масштаба | Лист 9 | Листов |

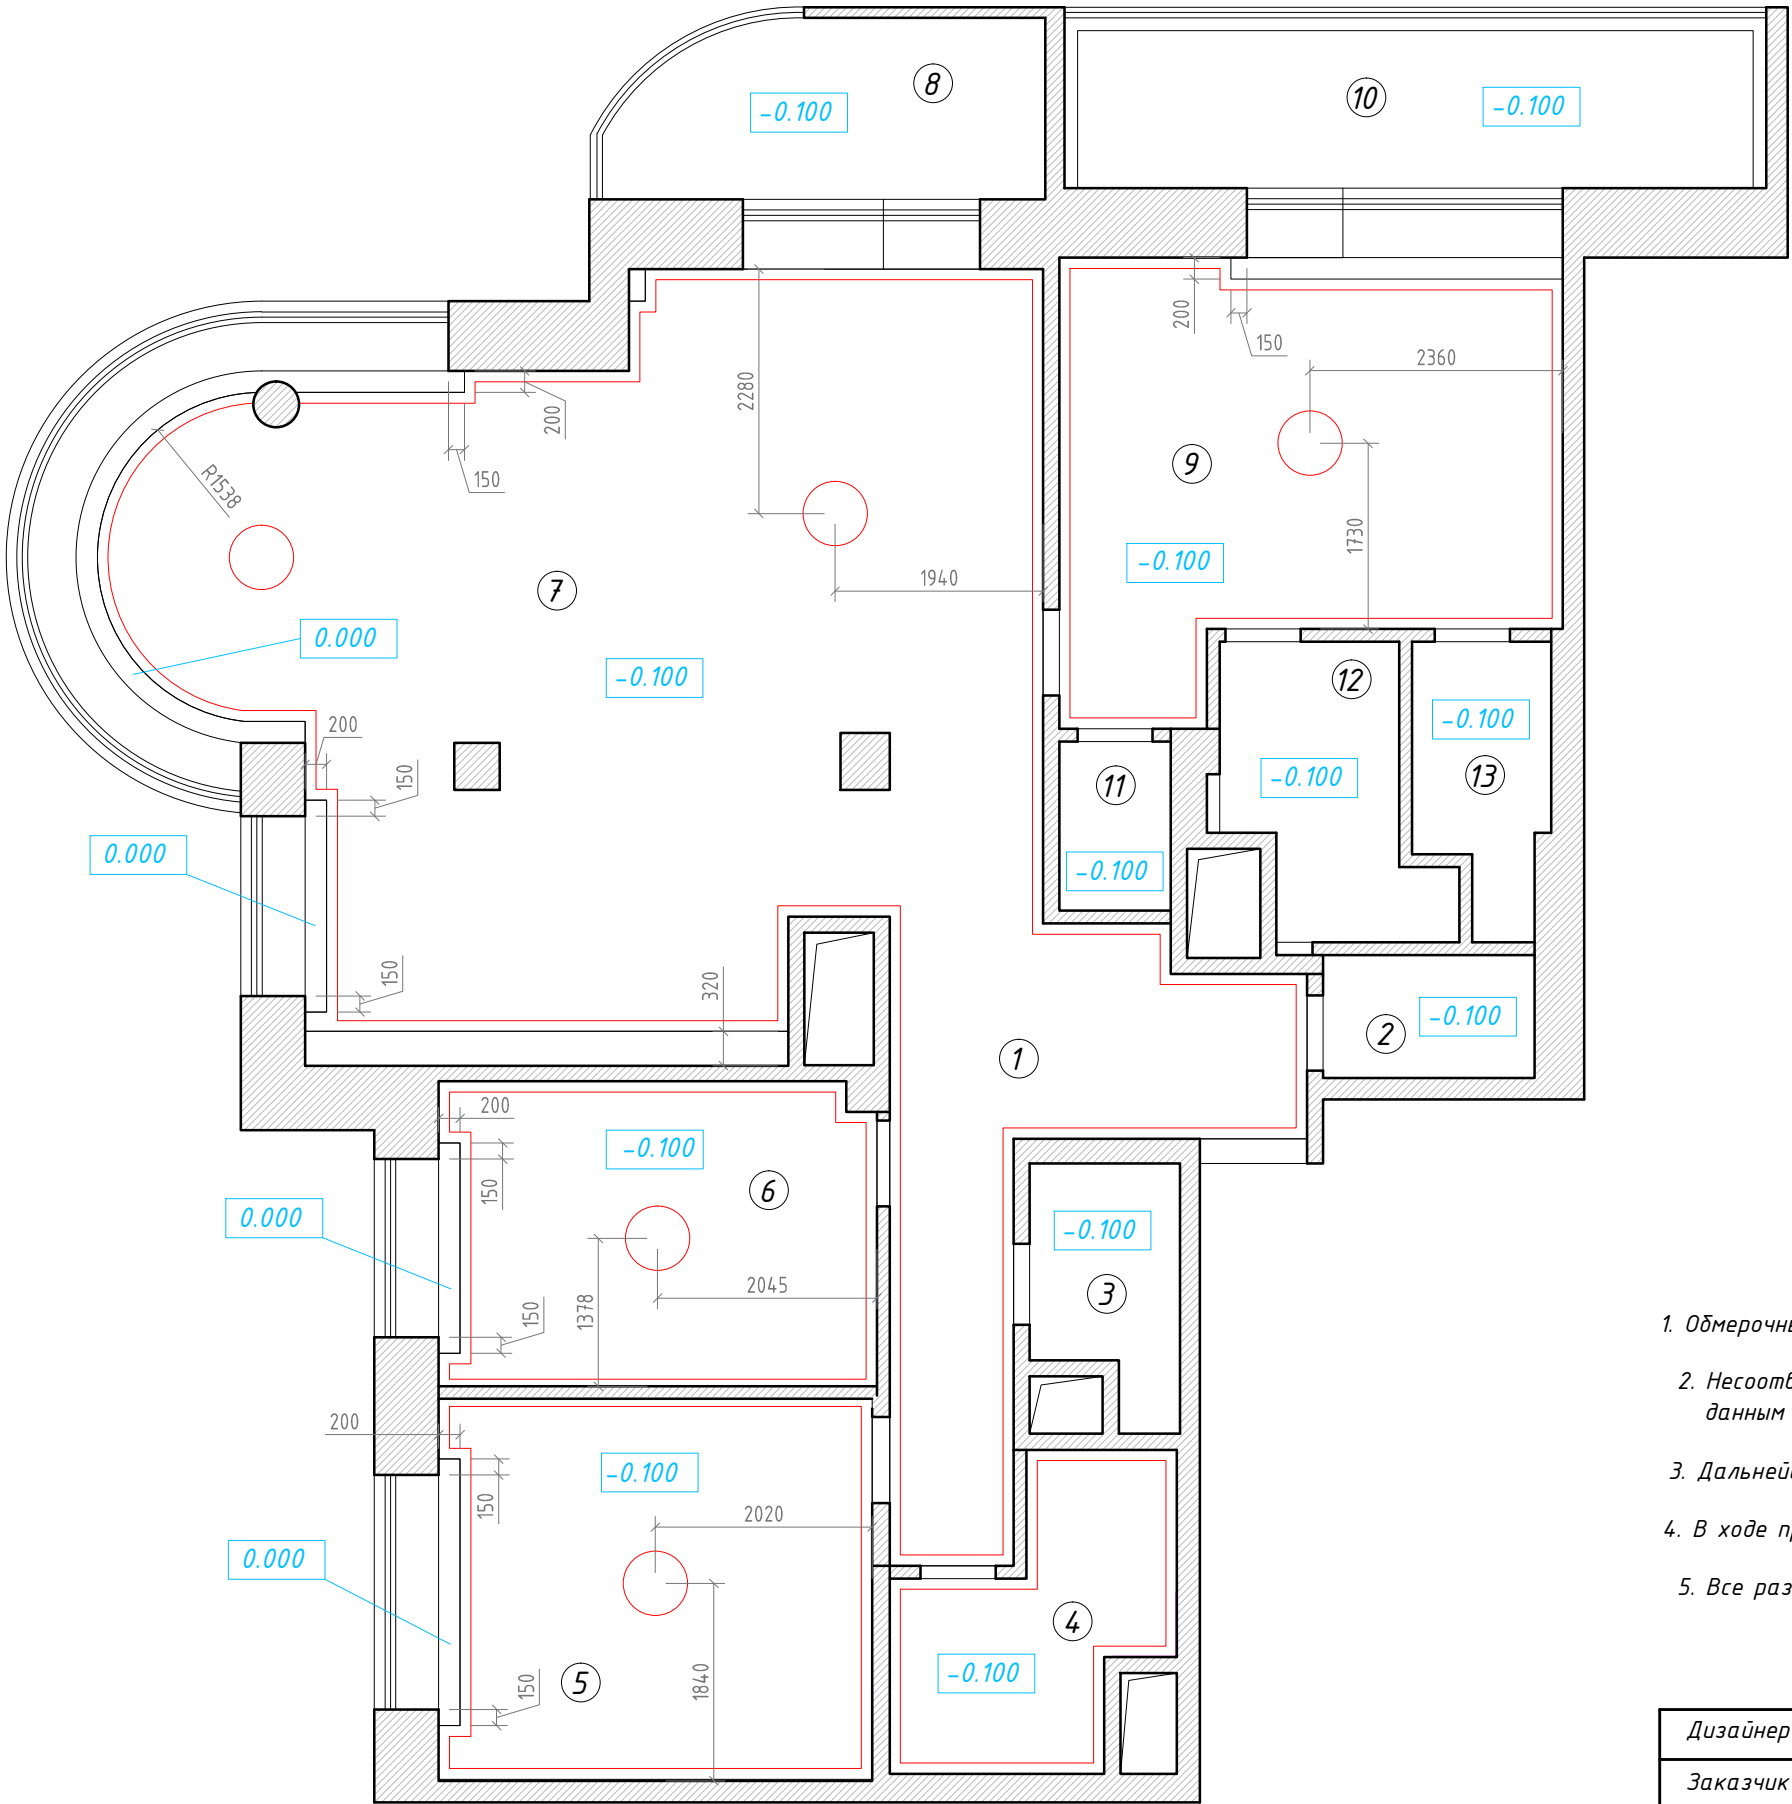

| | | | | |
|-----------------------|--|--|--|--|
| С о г л а с о в а н о | | | | |
| | | | | |
| | | | | |
| | | | | |
| Инв. N подл. | | | | |
| Подп. и дата | | | | |
| Взам. инв. N | | | | |