



Согласовано

Взам. инв. N

Подп. и дата

Инв. N подл.

РАЗВЕРТКА СТЕН ПОМЕЩЕНИЯ 7 (начало)

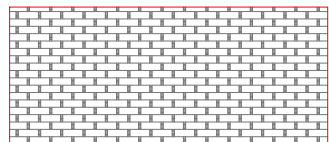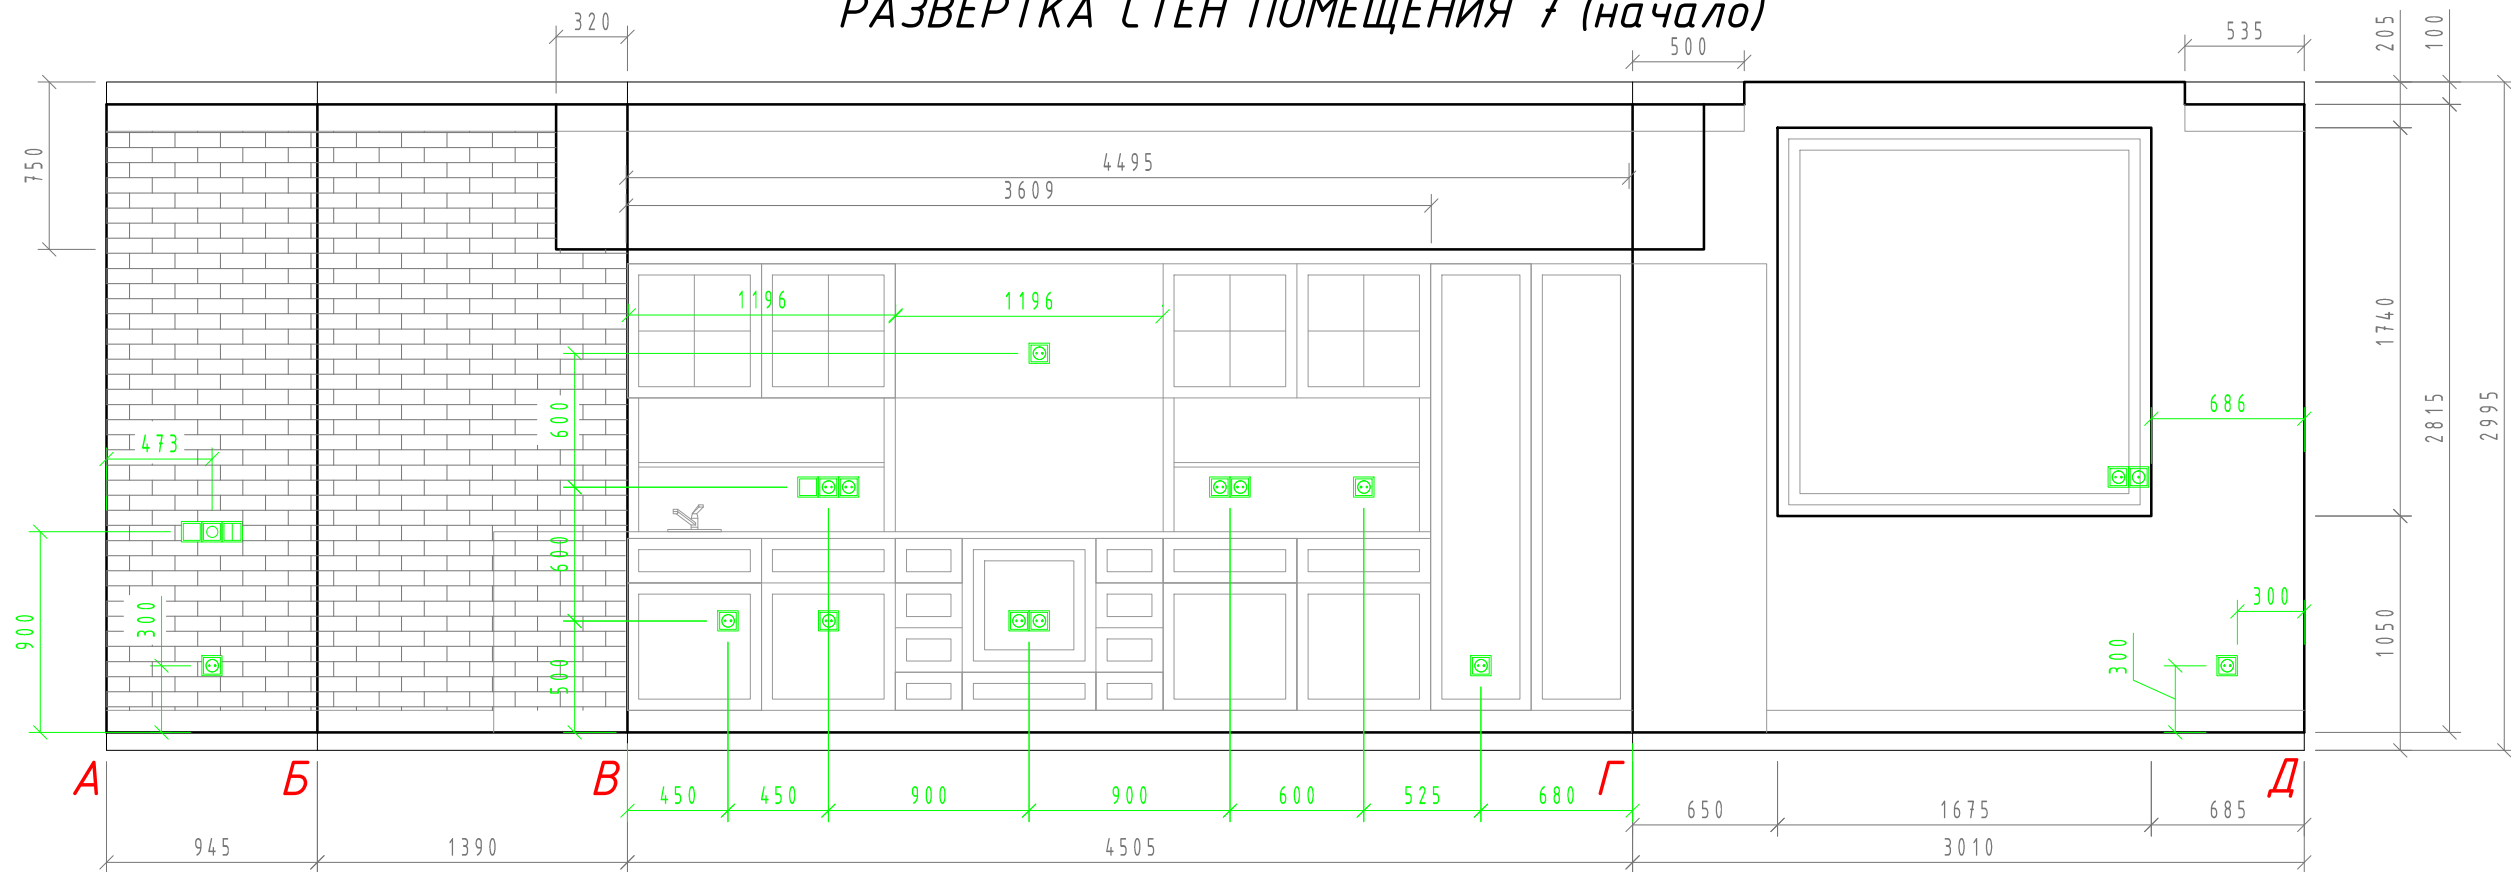

Версаль 050

Дизайнер	Круглова Н.В.	РАЗВЕРТКА СТЕН ПОМЕЩЕНИЯ 7 (начало)		
Заказчик	Ковтун Е.В.			
ДИЗАЙН-ПРОЕКТ ИНТЕРЬЕРА КВАРТИРЫ, по адресу: г.Москва, ул.Кастанавская		без масштаба	Лист 19	Листов