
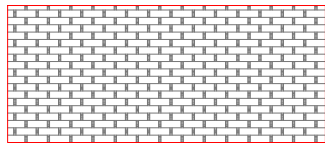


РАЗВЕРТКА СТЕН ПОМЕЩЕНИЯ 7 (окончание)

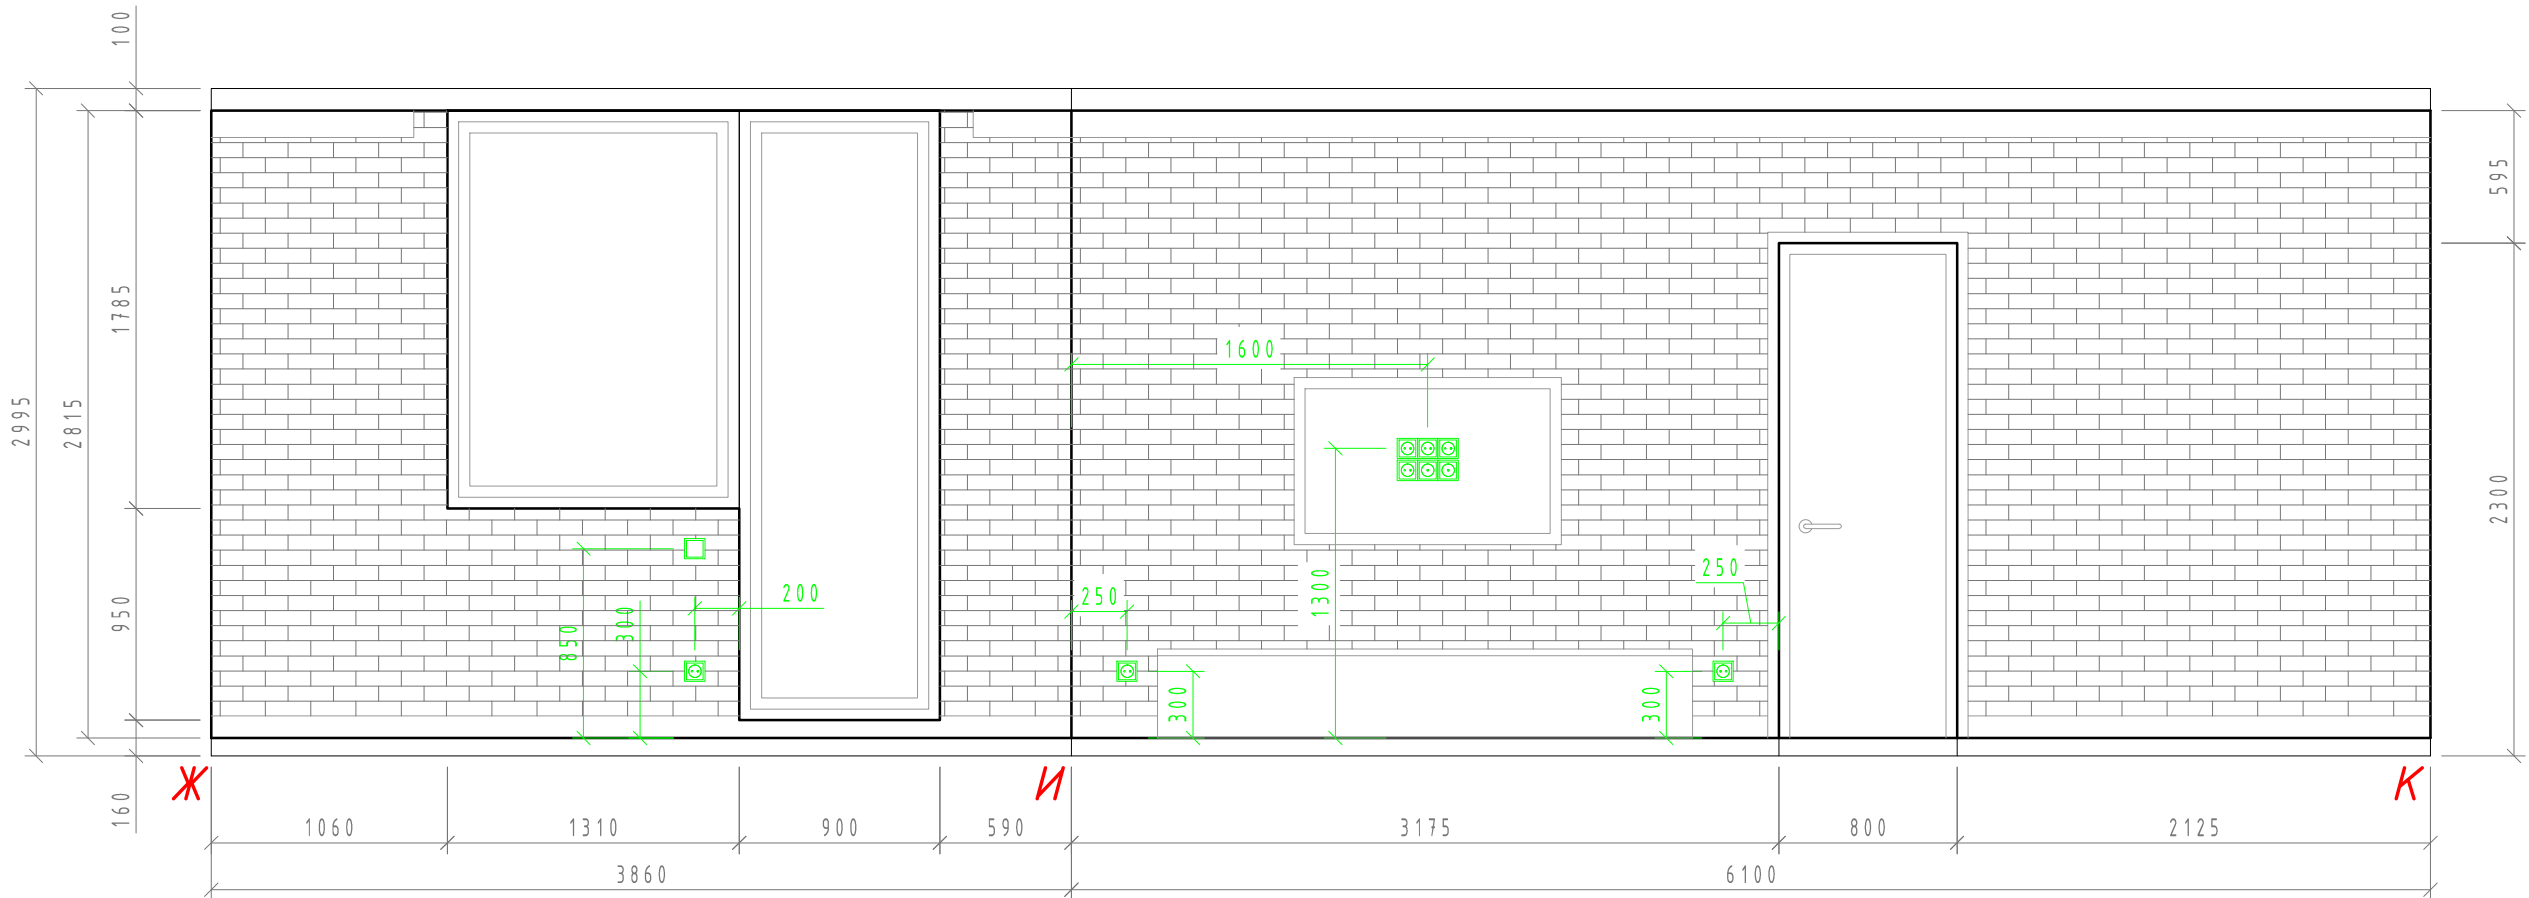

Версаль 050

Дизайнер	Круглова Н.В.		РАЗВЕРТКА СТЕН ПОМЕЩЕНИЯ 7 (окончание)		
Заказчик	Ковтун Е.В.				
ДИЗАЙН-ПРОЕКТ ИНТЕРЬЕРА КВАРТИРЫ, по адресу: г.Москва, ул.Кастанаевская			без масштаба	Лист 20	Листов