


ОБМЕРОЧНЫЙ ЧЕРТЕЖ

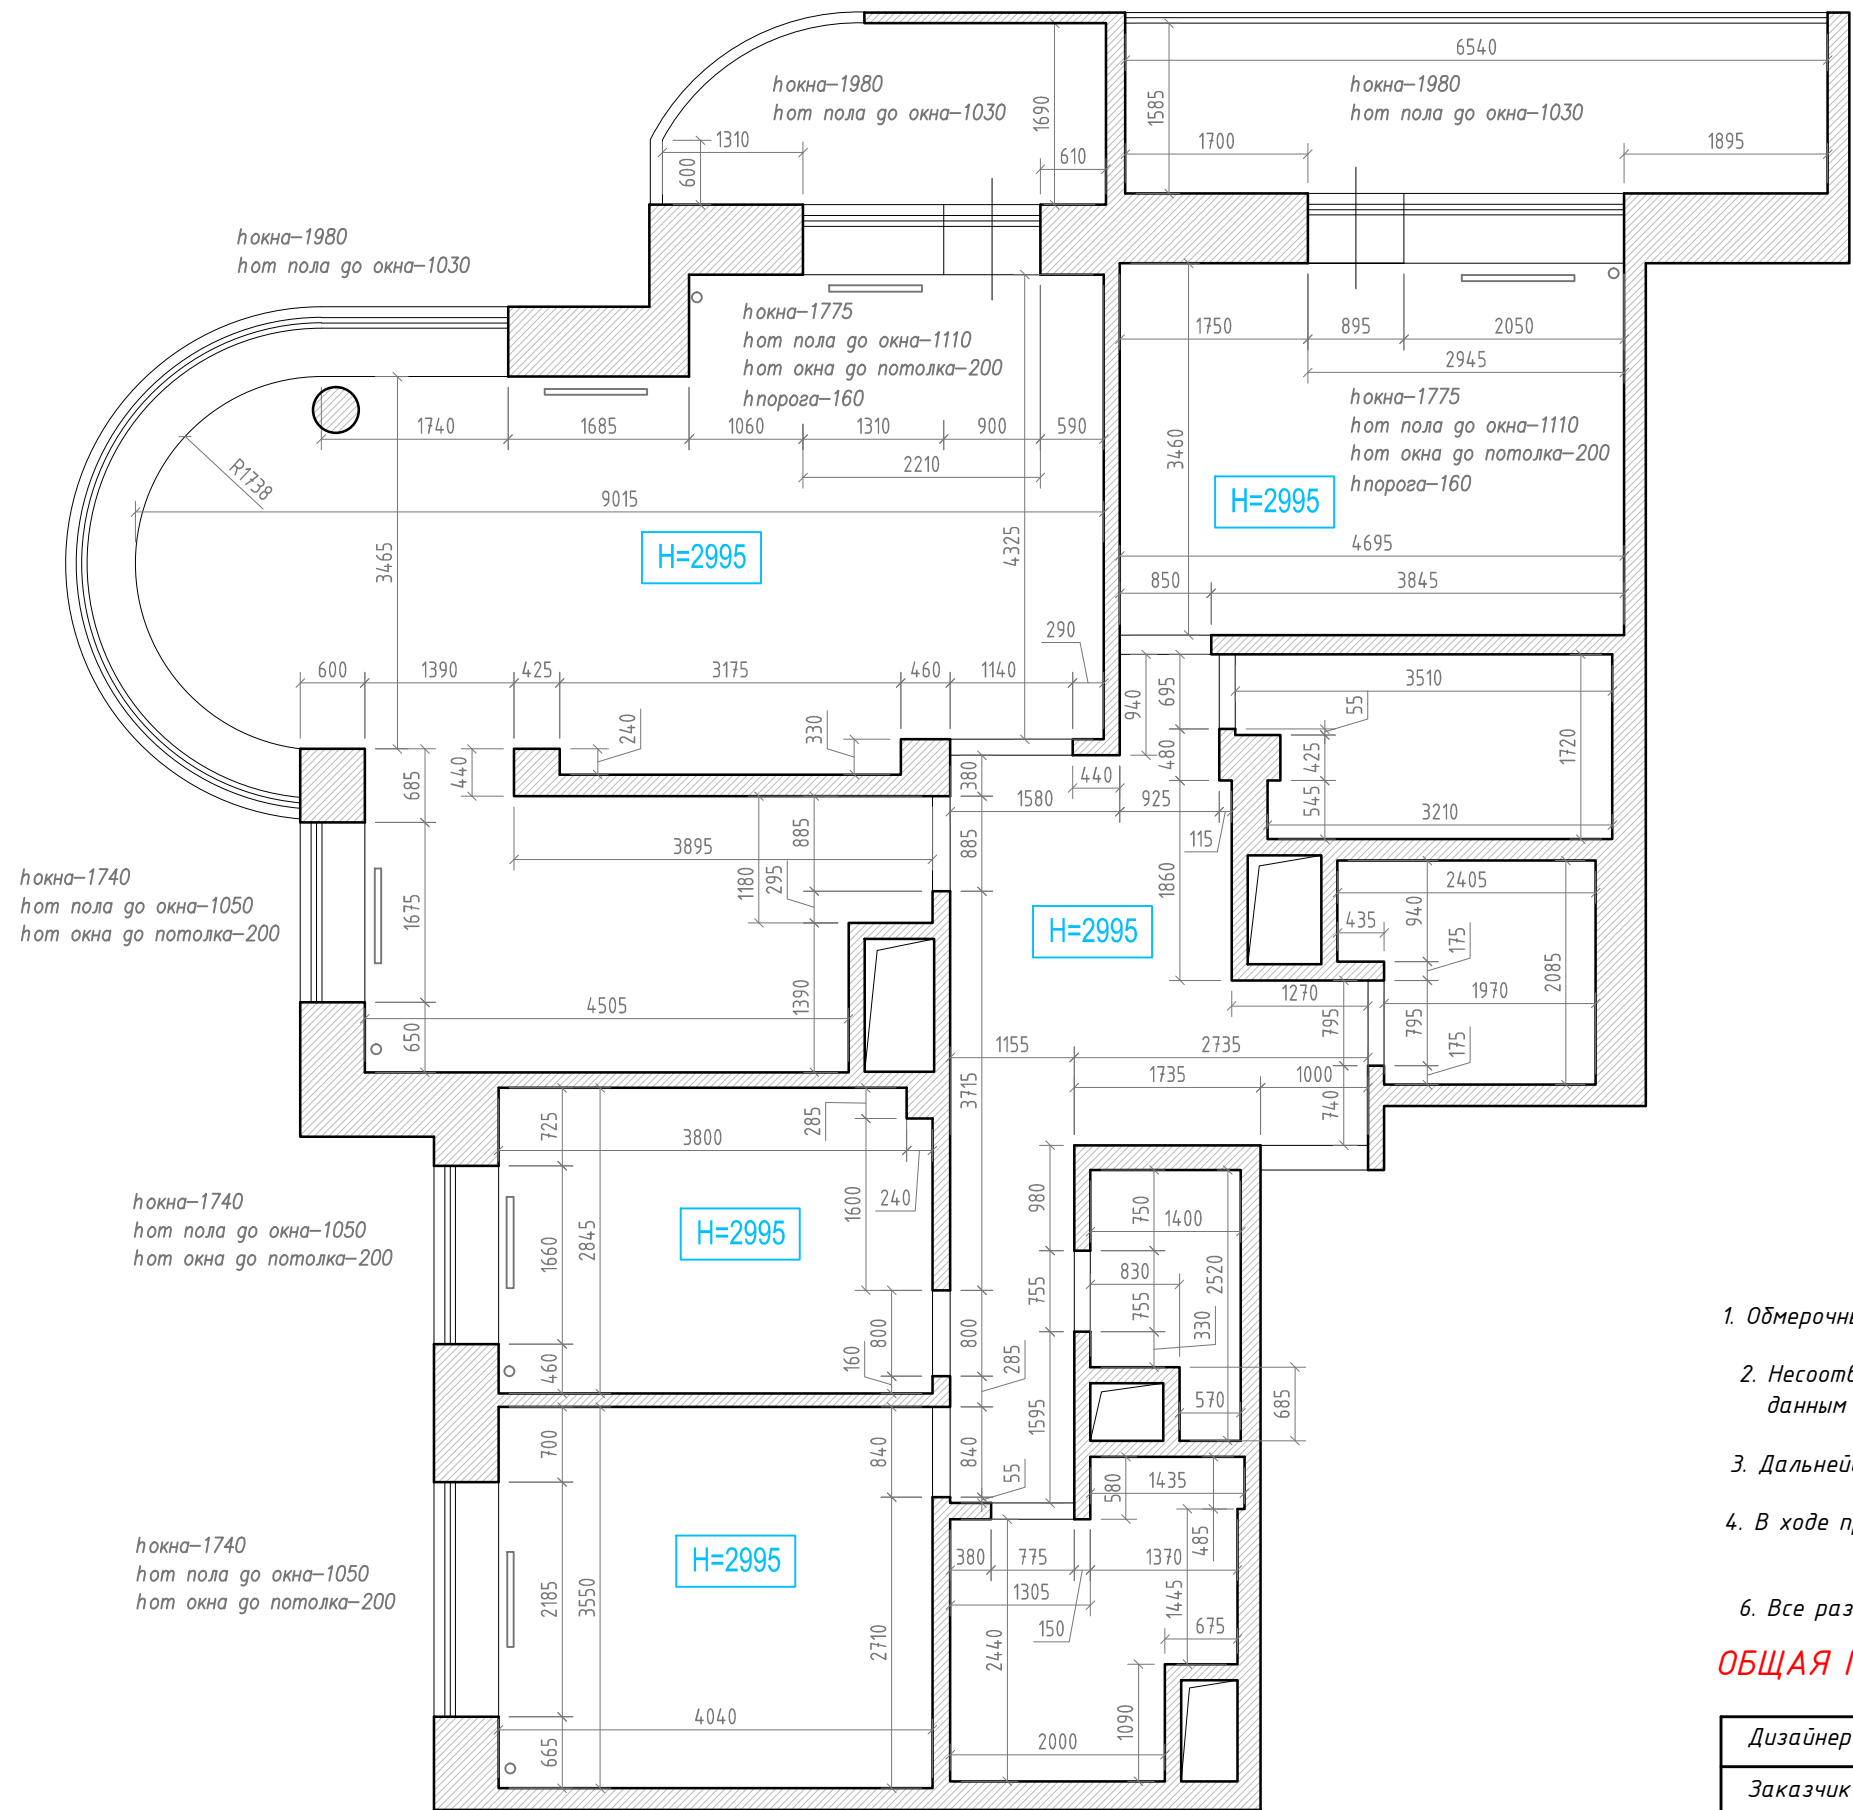

- ПРИМЕЧАНИЯ:
- Обмерочный чертеж выполнен на основе обмера квартиры по состоянию на 2014 г.
  - Несоответствие настоящих размеров выполненным ранее проектным данным (альбомам, выпущенным иными проектными организациями; отдельным чертежам) считается допустимым.
  - Дальнейшее проектирование будет осуществляться в соответствии с данным чертежом.
  - В ходе проектирования и реализации проекта в данный чертеж могут вноситься незначительные изменения.
  - Высота дверей - 2100 мм.
  - Все размеры уточняются в процессе строительно-монтажных работ.

ОБЩАЯ ПЛОЩАДЬ ПОМЕЩЕНИЙ = 143,28 м<sup>2</sup>

Дизайнер	Круглова Н.В.	ОБМЕРОЧНЫЙ ЧЕРТЕЖ		
Заказчик	Ковтун Е.В.			
ДИЗАЙН-ПРОЕКТ ИНТЕРЬЕРА КВАРТИРЫ по адресу: г.Москва, ул.Кастанаевская		без масштаба	Лист 3	Листов

С о г л а с о в а н о

Взам. инв. N

Подп. и дата

Инв. N подл.