


ПЛАН ДЕМОНТАЖА

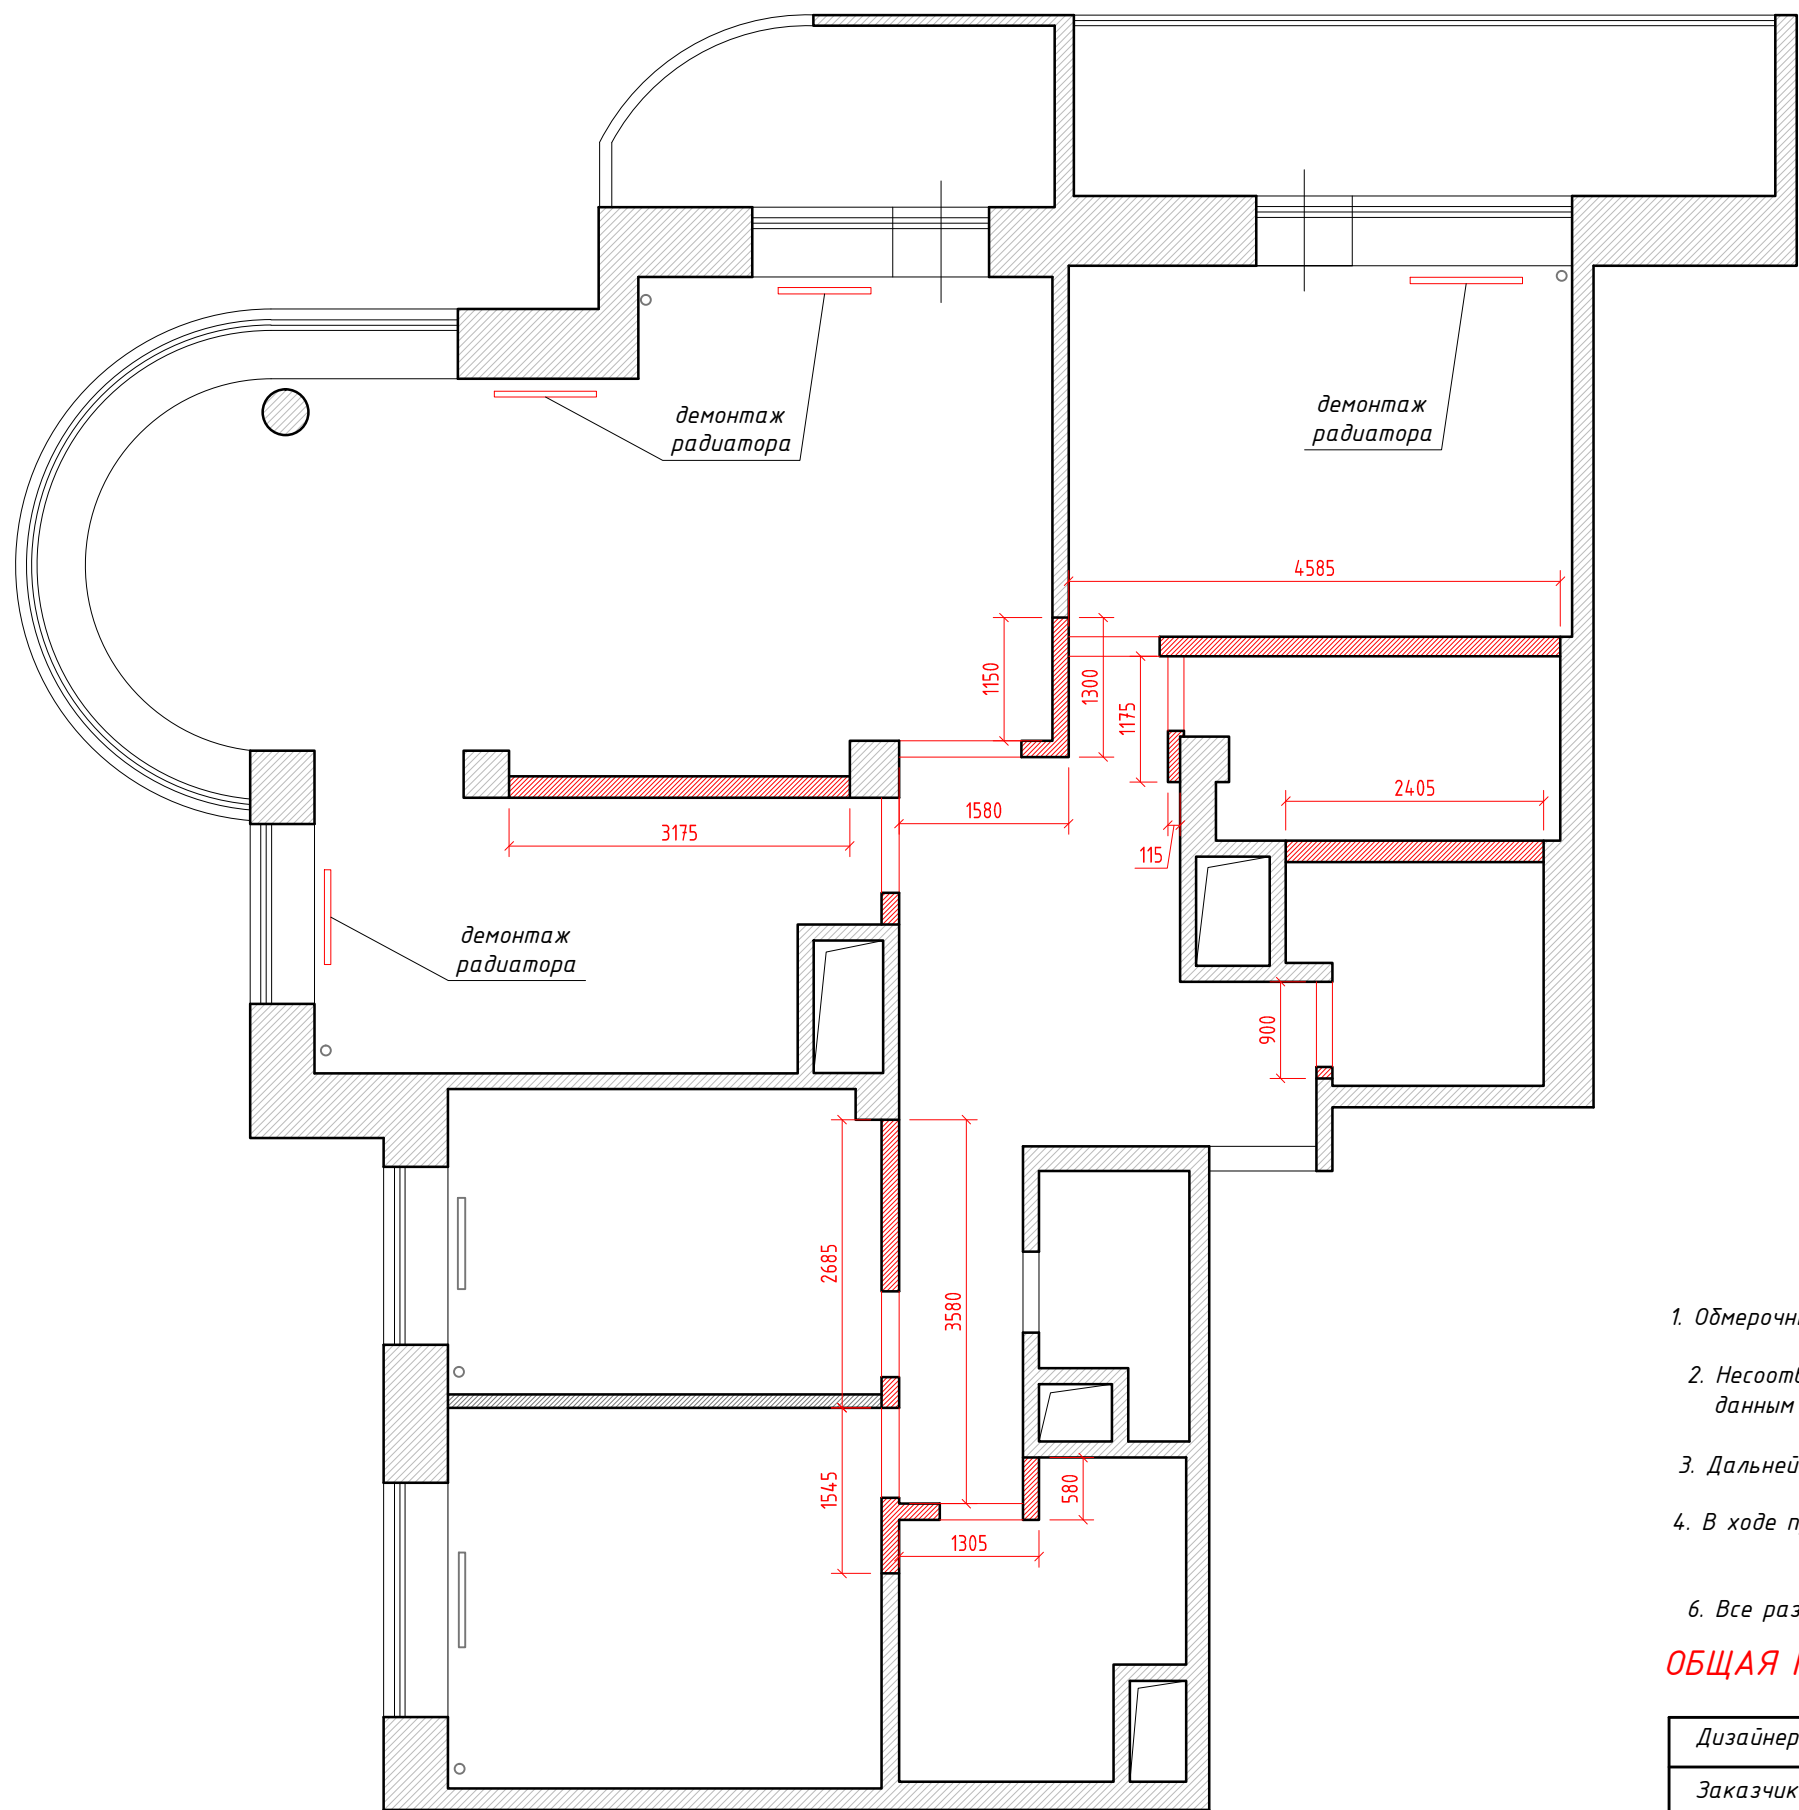

УСЛОВНЫЕ ОБОЗНАЧЕНИЯ



ПРИМЕЧАНИЯ:

- Обмерочный чертеж выполнен на основе обмера квартиры по состоянию на _____ 2014 г.
- Несоответствие настоящих размеров выполненным ранее проектным данным (альбомам, выпущенным иными проектными организациями; отдельным чертежам) считается допустимым.
- Дальнейшее проектирование будет осуществляться в соответствии с данным чертежом.
- В ходе проектирования и реализации проекта в данный чертеж могут вноситься незначительные изменения.
- Высота дверей – 2100 мм.
- Все размеры уточняются в процессе строительно-монтажных работ.

ОБЩАЯ ПЛОЩАДЬ ПОМЕЩЕНИЙ = 143,28 м²

Дизайнер	Круглова Н.В.	ПЛАН ДЕМОНТАЖА		
Заказчик	Ковтун Е.В.			
ДИЗАЙН-ПРОЕКТ ИНТЕРЬЕРА КВАРТИРЫ по адресу: г.Москва, ул.Кастанавская		без масштаба	Лист 4	Листов

С о г л а с о в а н о			
Инв. N подл.	Взам. инв. N		
	Подп. и дата		