





С о г л а с о в а н о

Взам. инв. N

Подп. и дата

Инв. N подл.

РАЗВЕРТКА СТЕН ПОМЕЩЕНИЯ 1

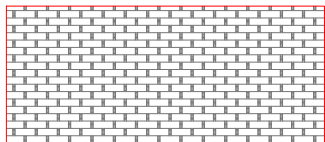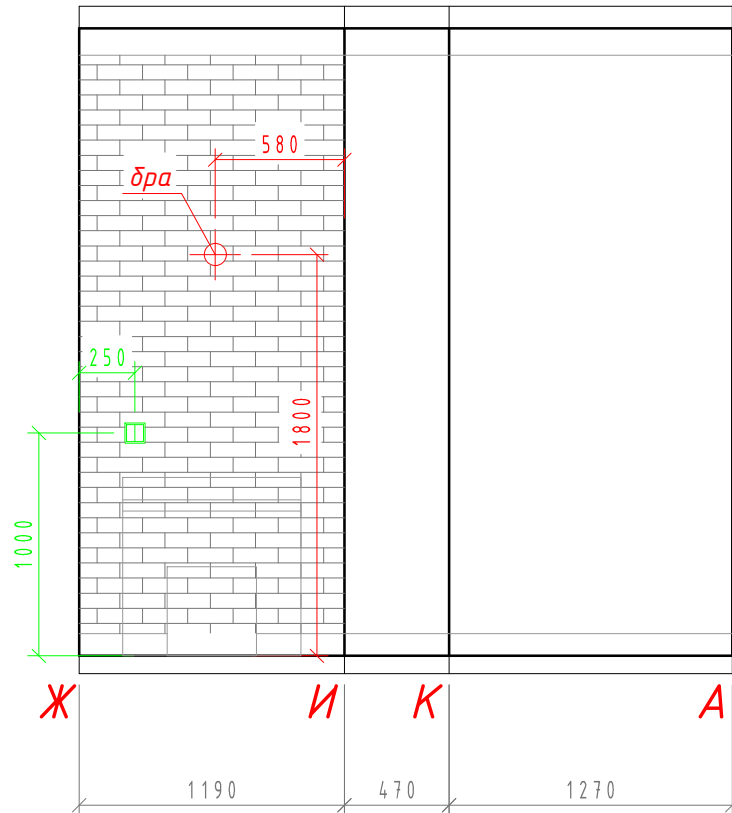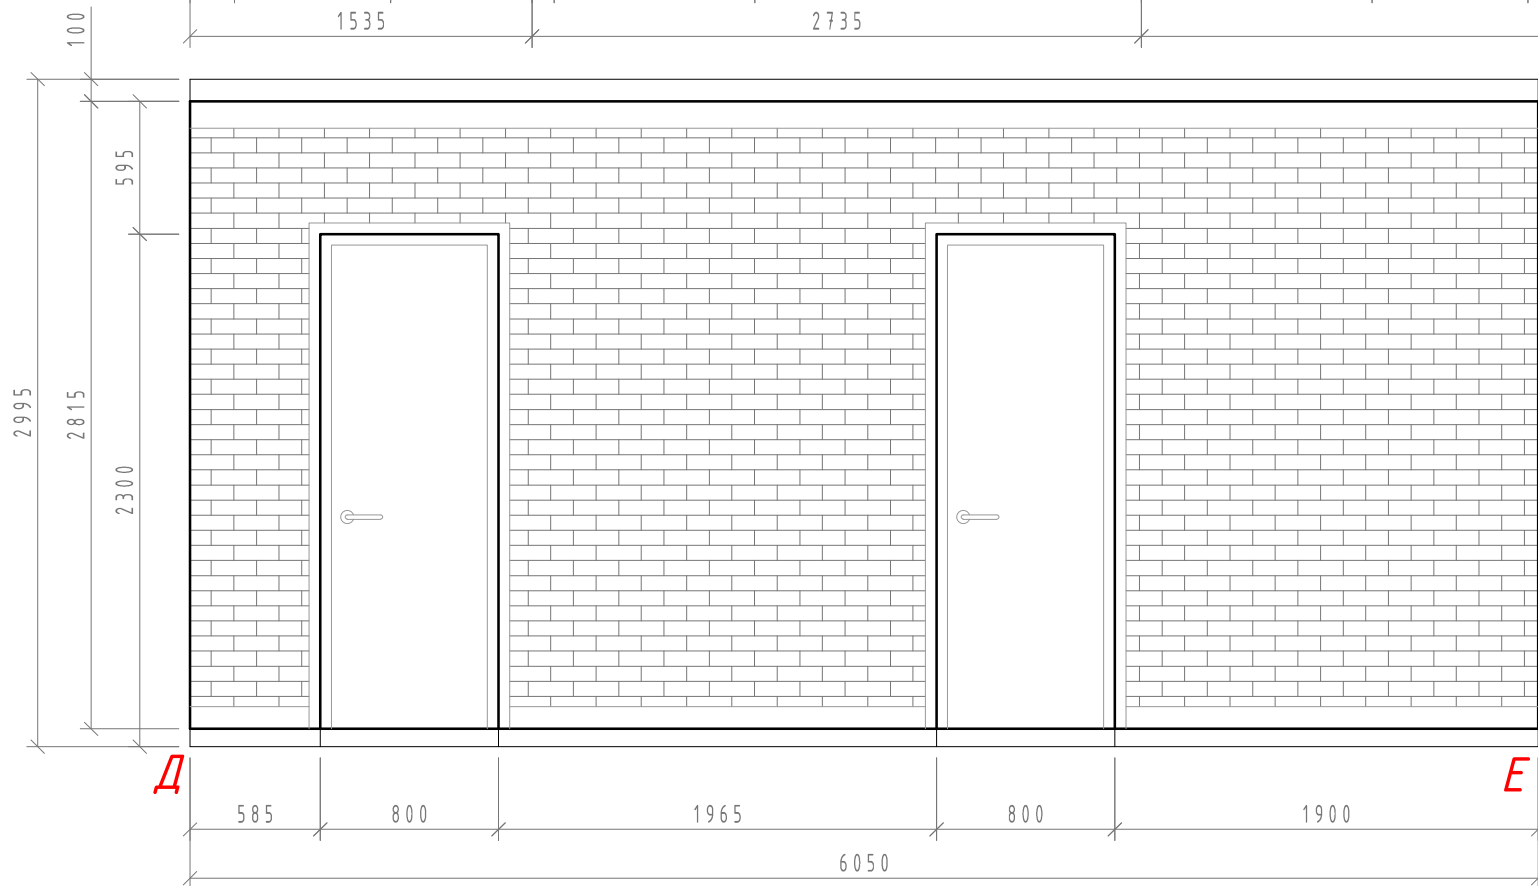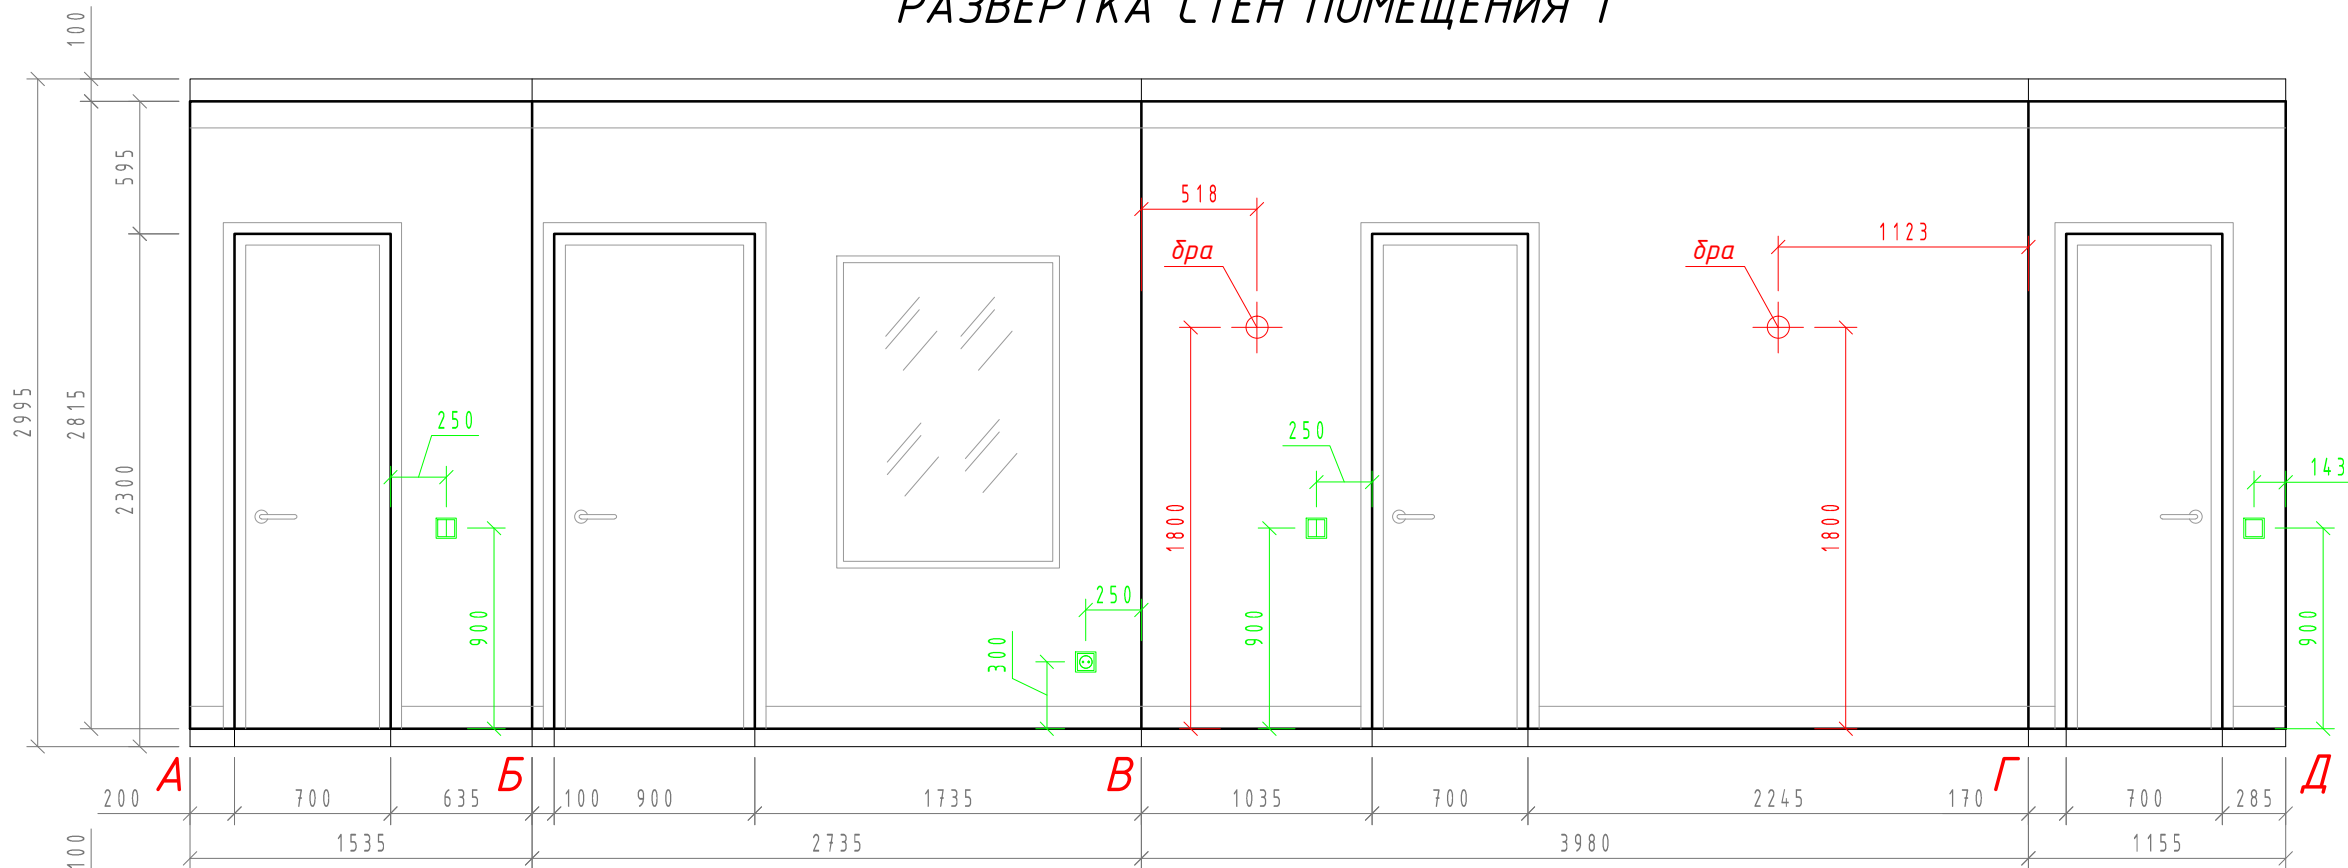

Версаль 050

| | | | | |
|---|---------------|-------------------------------|---------|--------|
| Дизайнер | Круглова Н.В. | РАЗВЕРТКА СТЕН ПОМЕЩЕНИЯ 1 | | |
| Заказчик | Ковтун Е.В. | | | |
| ДИЗАЙН-ПРОЕКТ ИНТЕРЬЕРА КВАРТИРЫ, по адресу: г.Москва, ул.Кастаневская | | без масштаба | Лист 15 | Листов |
| | | | | |