


РАЗВЕРТКА СТЕН ПОМЕЩЕНИЯ 12

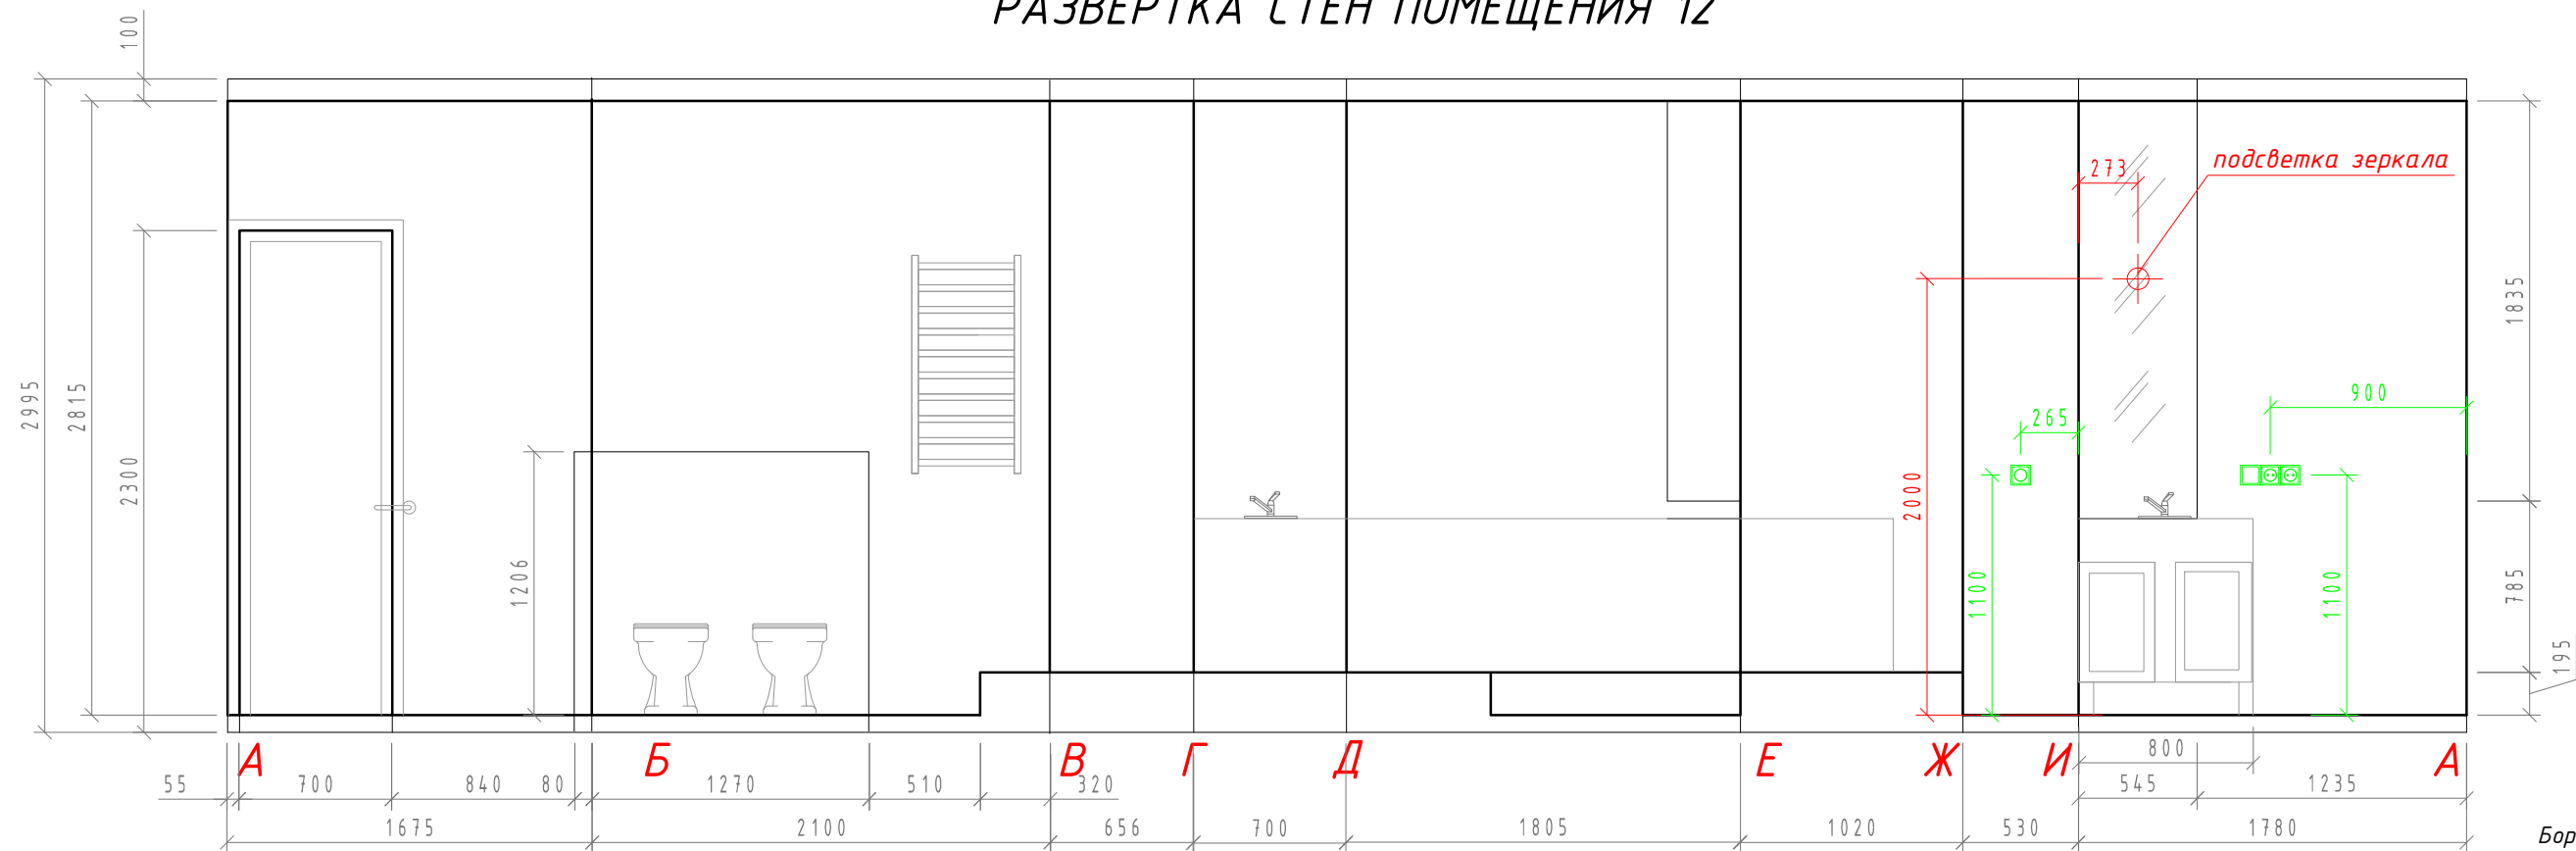

Бордюр *Formae, Fidia Esru, 100x260*  
- 43 шт.

Плитка настенная  
*Formae, Frame Esru, 130x260* - 10,5 м<sup>2</sup>

Зеркало



ОБОИ

Плинтус *Formae, Zoccolo Esru, 200x260* - 25 шт.

|   |               |                                |         |        |
|---|---------------|--------------------------------|---------|--------|
| Дизайнер  | Круглова Н.В. | РАЗВЕРТКА СТЕН<br>ПОМЕЩЕНИЯ 12 |         |        |
| Заказчик  | Ковтун Е.В.   |                                |         |        |
| ДИЗАЙН-ПРОЕКТ ИНТЕРЬЕРА КВАРТИРЫ,<br>по адресу: г.Москва, ул.Кастаневская |               | без масштаба                   | Лист 22 | Листов |
|   |               |                                |         |        |

С о г л а с о в а н о

Взам. инв. N

Подп. и дата

Инв. N подл.